


马尾区融媒体中心17F 规划图

防火

CAD

插图

审定	校对	设计阶段	工程名称	融媒体中心	设计代号
工程审核	设计	日期	图纸名称	平面布局图	图号
专业审核	制图	比例			

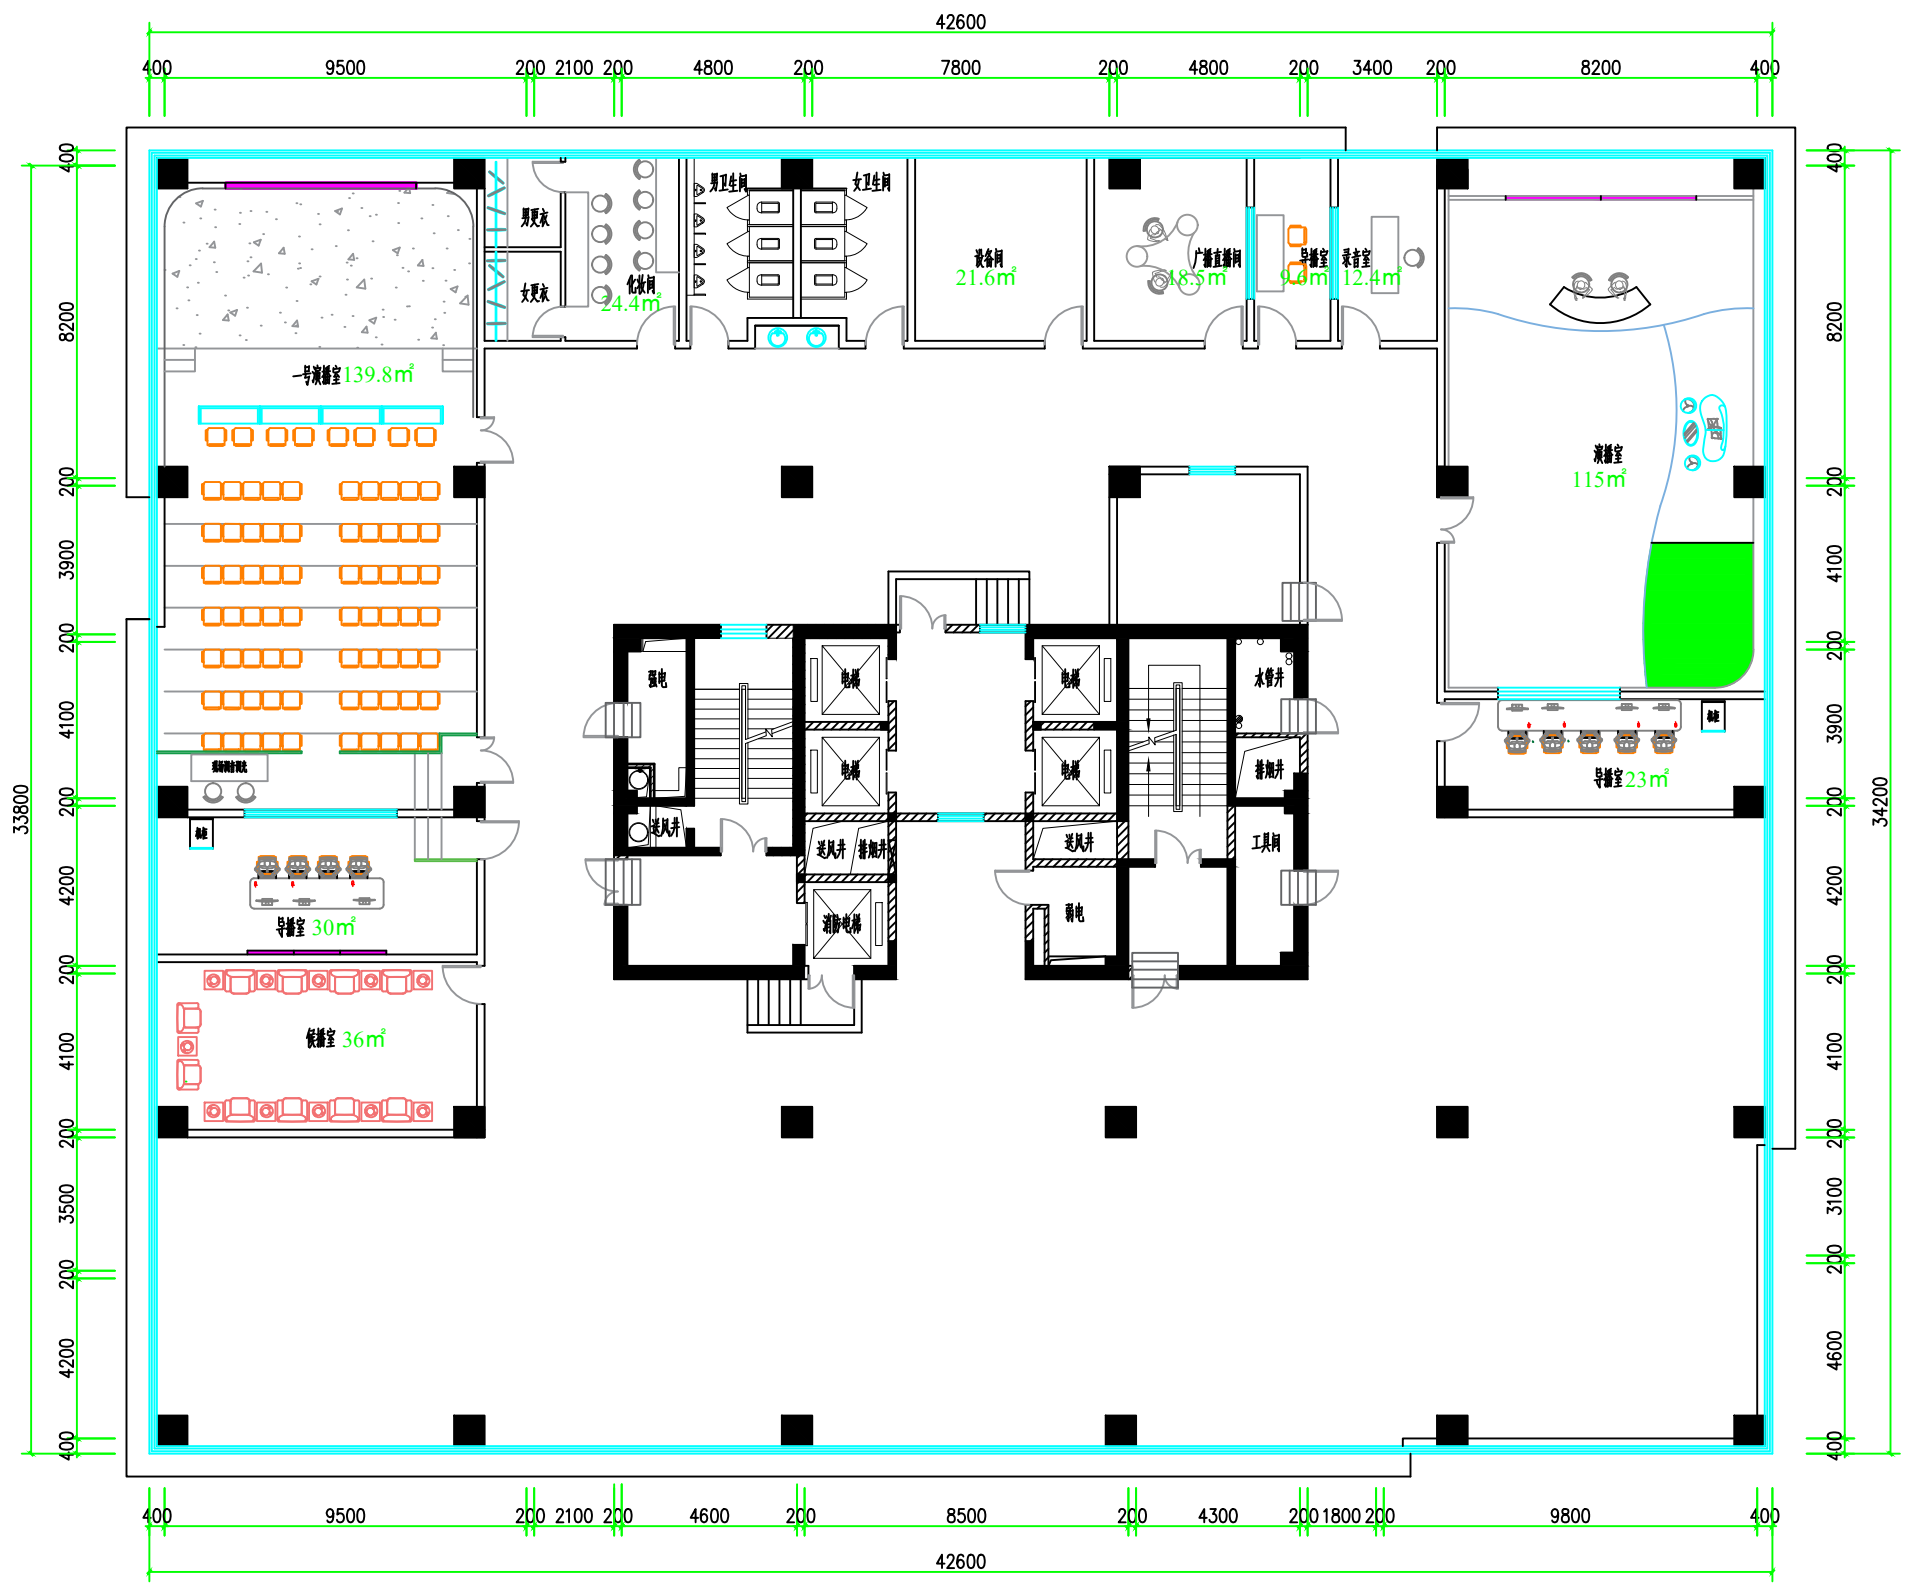

21 平面图

防火

CAD

插图

审定		校对		设计阶段		工程名称	融媒体中心	设计代号	
工程审核		设计		日期		图纸名称	平面布局图	图号	
专业审核		制图		比例					